

ΠΕΡΙΓΡΑΦΑ ΚΤΙΡΙΟΥ ΠΡΩΗΝ ΔΗΜΑΡΧΕΙΟΥ

ΠΕΡΙΓΡΑΦΑ ΚΤΙΡΙΟΥ ΠΡΩΗΝ ΔΗΜΑΡΧΕΙΟΥ

ΠΕΡΙΓΡΑΦΑ ΚΤΙΡΙΟΥ ΠΡΩΗΝ ΔΗΜΑΡΧΕΙΟΥ

ΥΠΟΜΝΗΜΑ

ΧΑΡΑΚΤΗΡΙΣΜΟΣ ΚΟΥΦΩΜΑΤΩΝ

ΘΥΡΕΣ

κωδικός

Θ

+

μῆκος ανοίγματος

ύψος ανοίγματος

ΠΑΡΑΘΥΡΑ

κωδικός

Π

+

μῆκος ανοίγματος

ύψος ανοίγματος

κωδικός

Π

-

μῆκος ανοίγματος

ύψος ανοίγματος


κωδικός

Π

-

μῆκος ανοίγματος

ύψος ανοίγματος

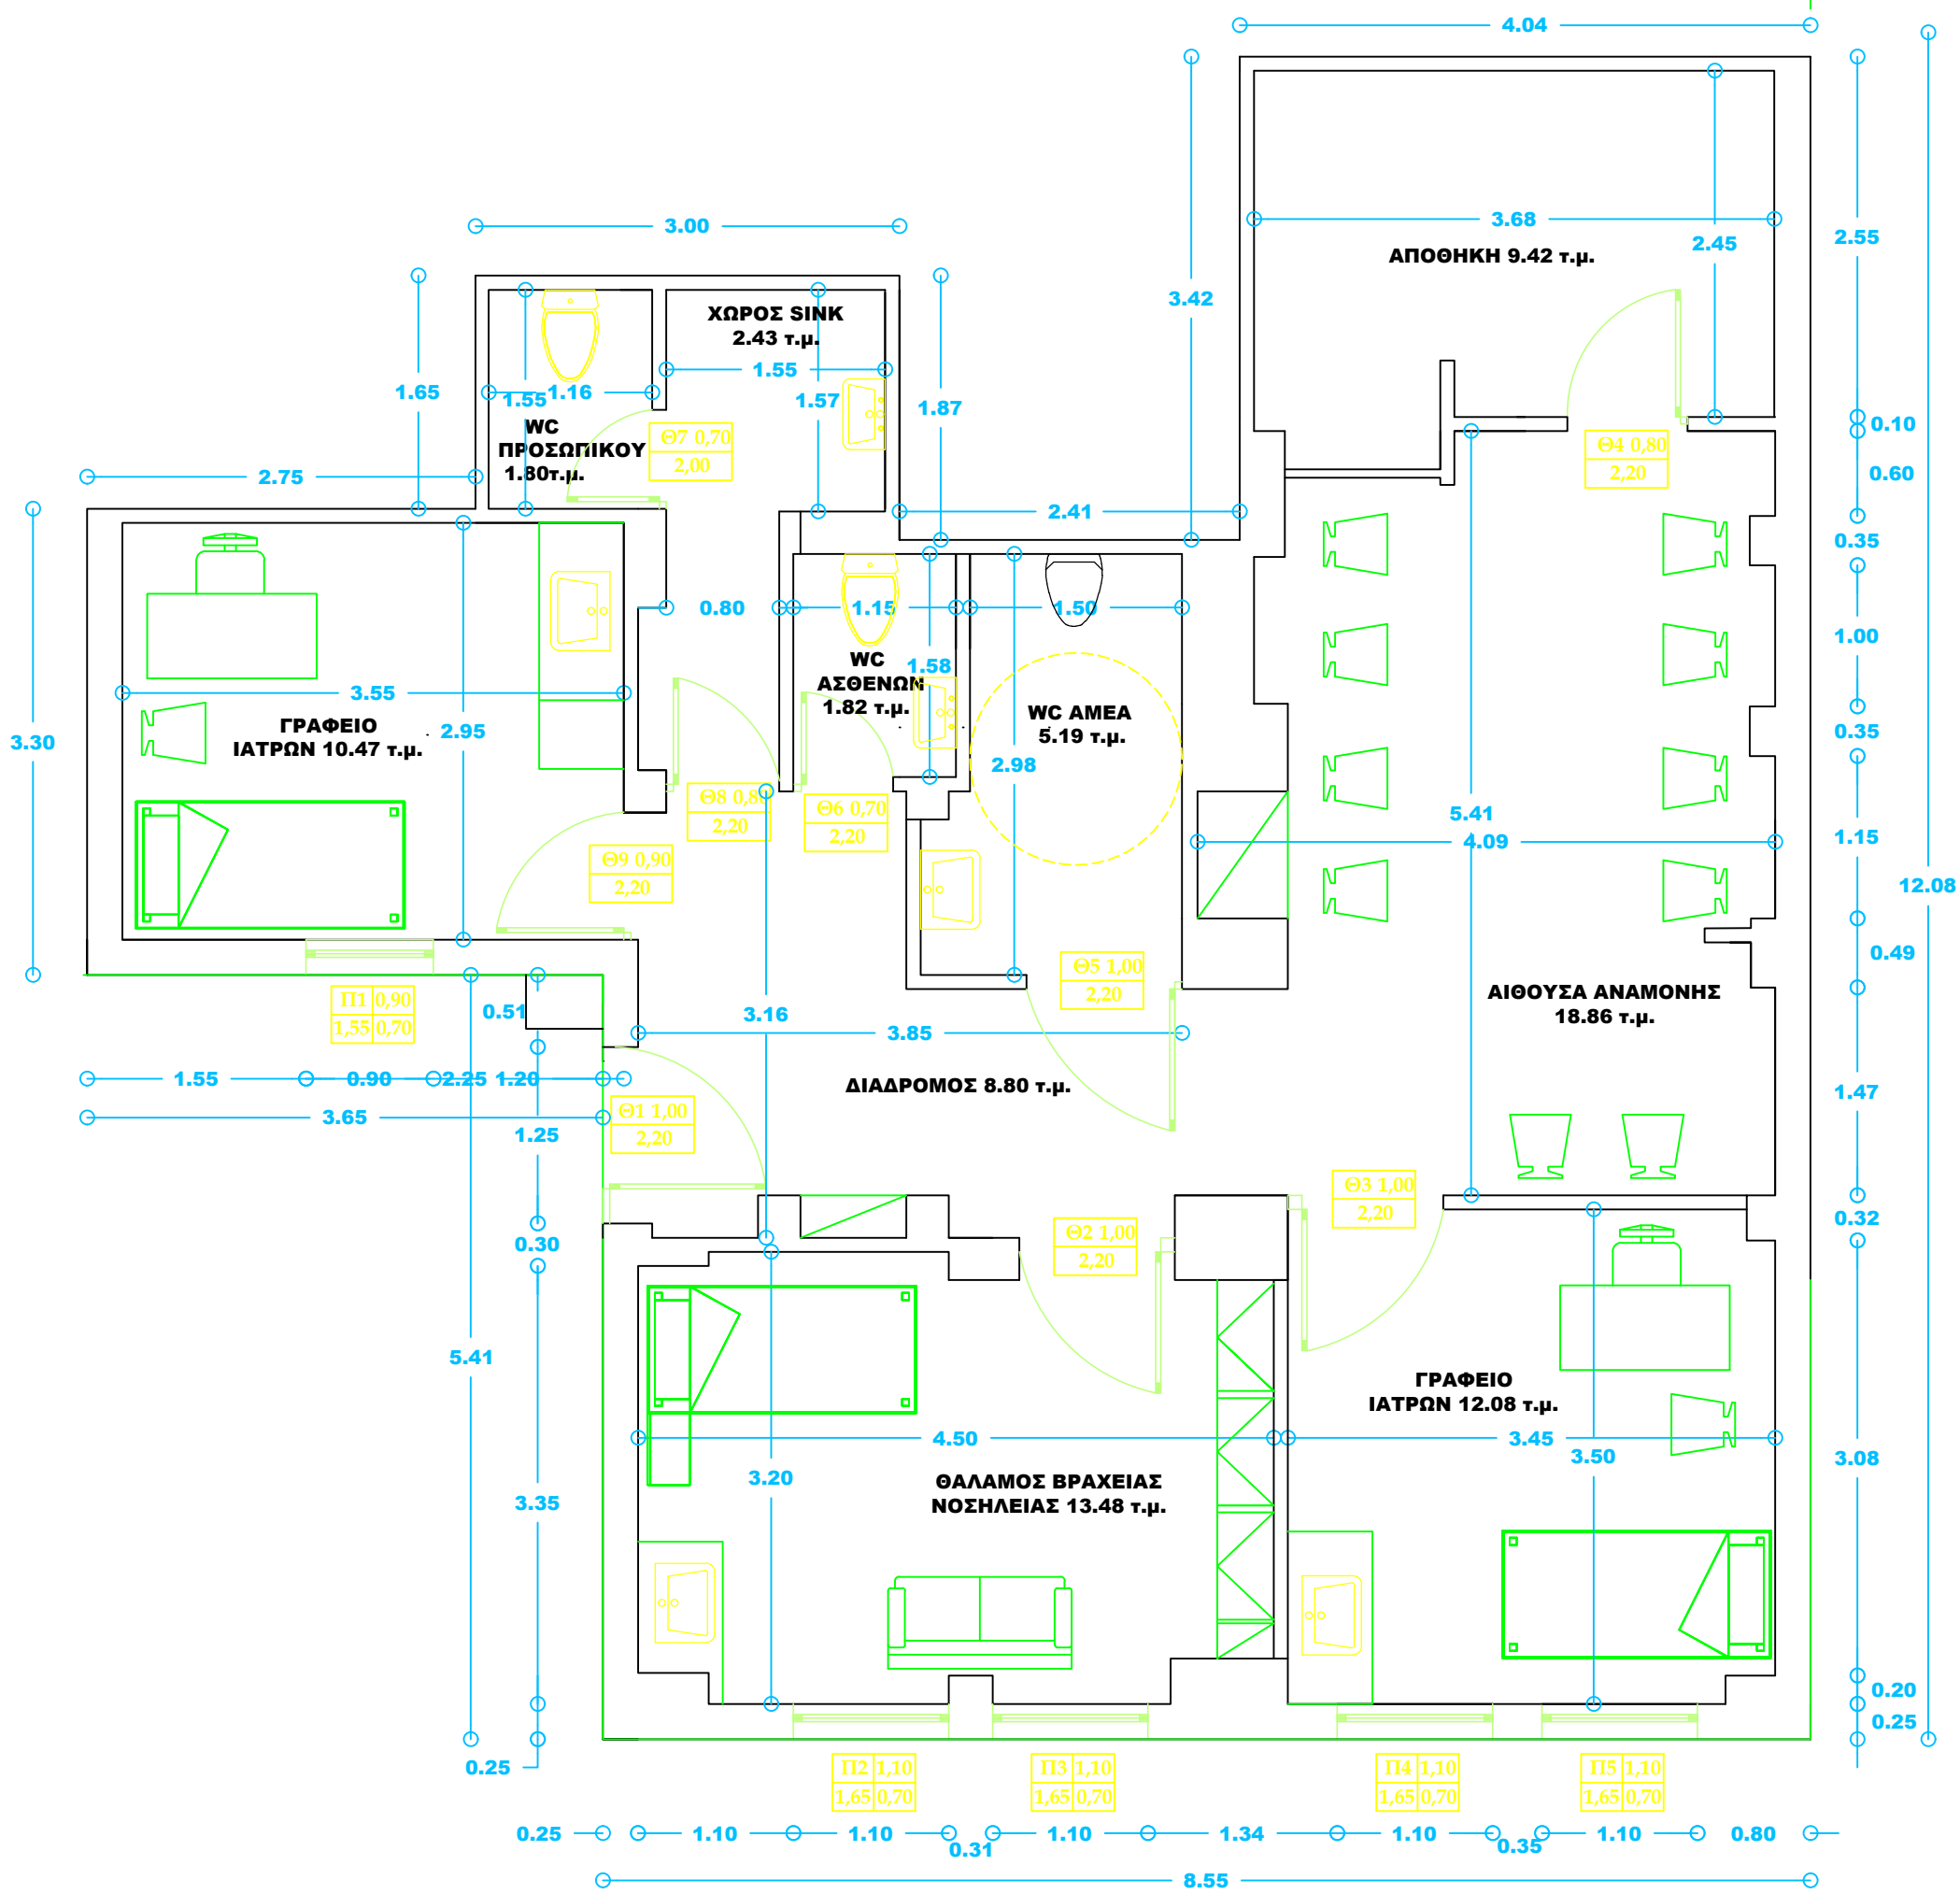

ΕΡΓΟΔΟΤΗΣ :

ΔΗΜΟΣ ΠΑΓΓΑΙΟΥ

Δ/ΝΣΗ ΤΕΧΝΙΚΩΝ ΥΠΗΡΕΣΙΩΝ

ΕΡΓΟ :

ΠΕΡΙΦΕΡΕΙΑΚΟ ΙΑΤΡΕΙΟ Ν. ΠΕΡΑΜΟΥ

ΘΕΣΗ :

ΔΗΜΟΣ ΠΑΓΓΑΙΟΥ - Ν. ΠΕΡΑΜΟΣ (ΚΤΙΡΙΟ ΠΡΩΗΝ ΔΗΜΑΡΧΕΙΟΥ)

ΘΕΜΑ :

ΔΙΑΜΟΡΦΩΣΗ ΧΩΡΩΝ ΙΑΤΡΕΙΟΥ

ΑΡΙΘΜΟΣ ΣΧΕΔΙΟΥ

A - 2

ΚΛΙΜΑΚΑ

1 : 50

ΧΡΟΝΟΣ ΜΕΛΕΤΗΣ :

ΜΑΡΤΙΟΣ 2018

Ο ΣΥΝΤΑΞΑΣ

Παπαδόπουλος Οδυσσέας

Διπλ. Πολιτικός Μηχ/κος

ΘΕΩΡΗΘΗΚΕ

Ο Προϊστάμενος

Δ/νσης Τεχνικών Υπηρεσιών

Δήμου Παγγαίου

Ψηφιακά υπογεγραμμένο από STERGIOS MARMIDIS

Ημερομηνία: 2018.07.09 10:30:40 EEST

Μαρμίδης Στέργιος

Διπλ. Πολ. Μηχ/κος