


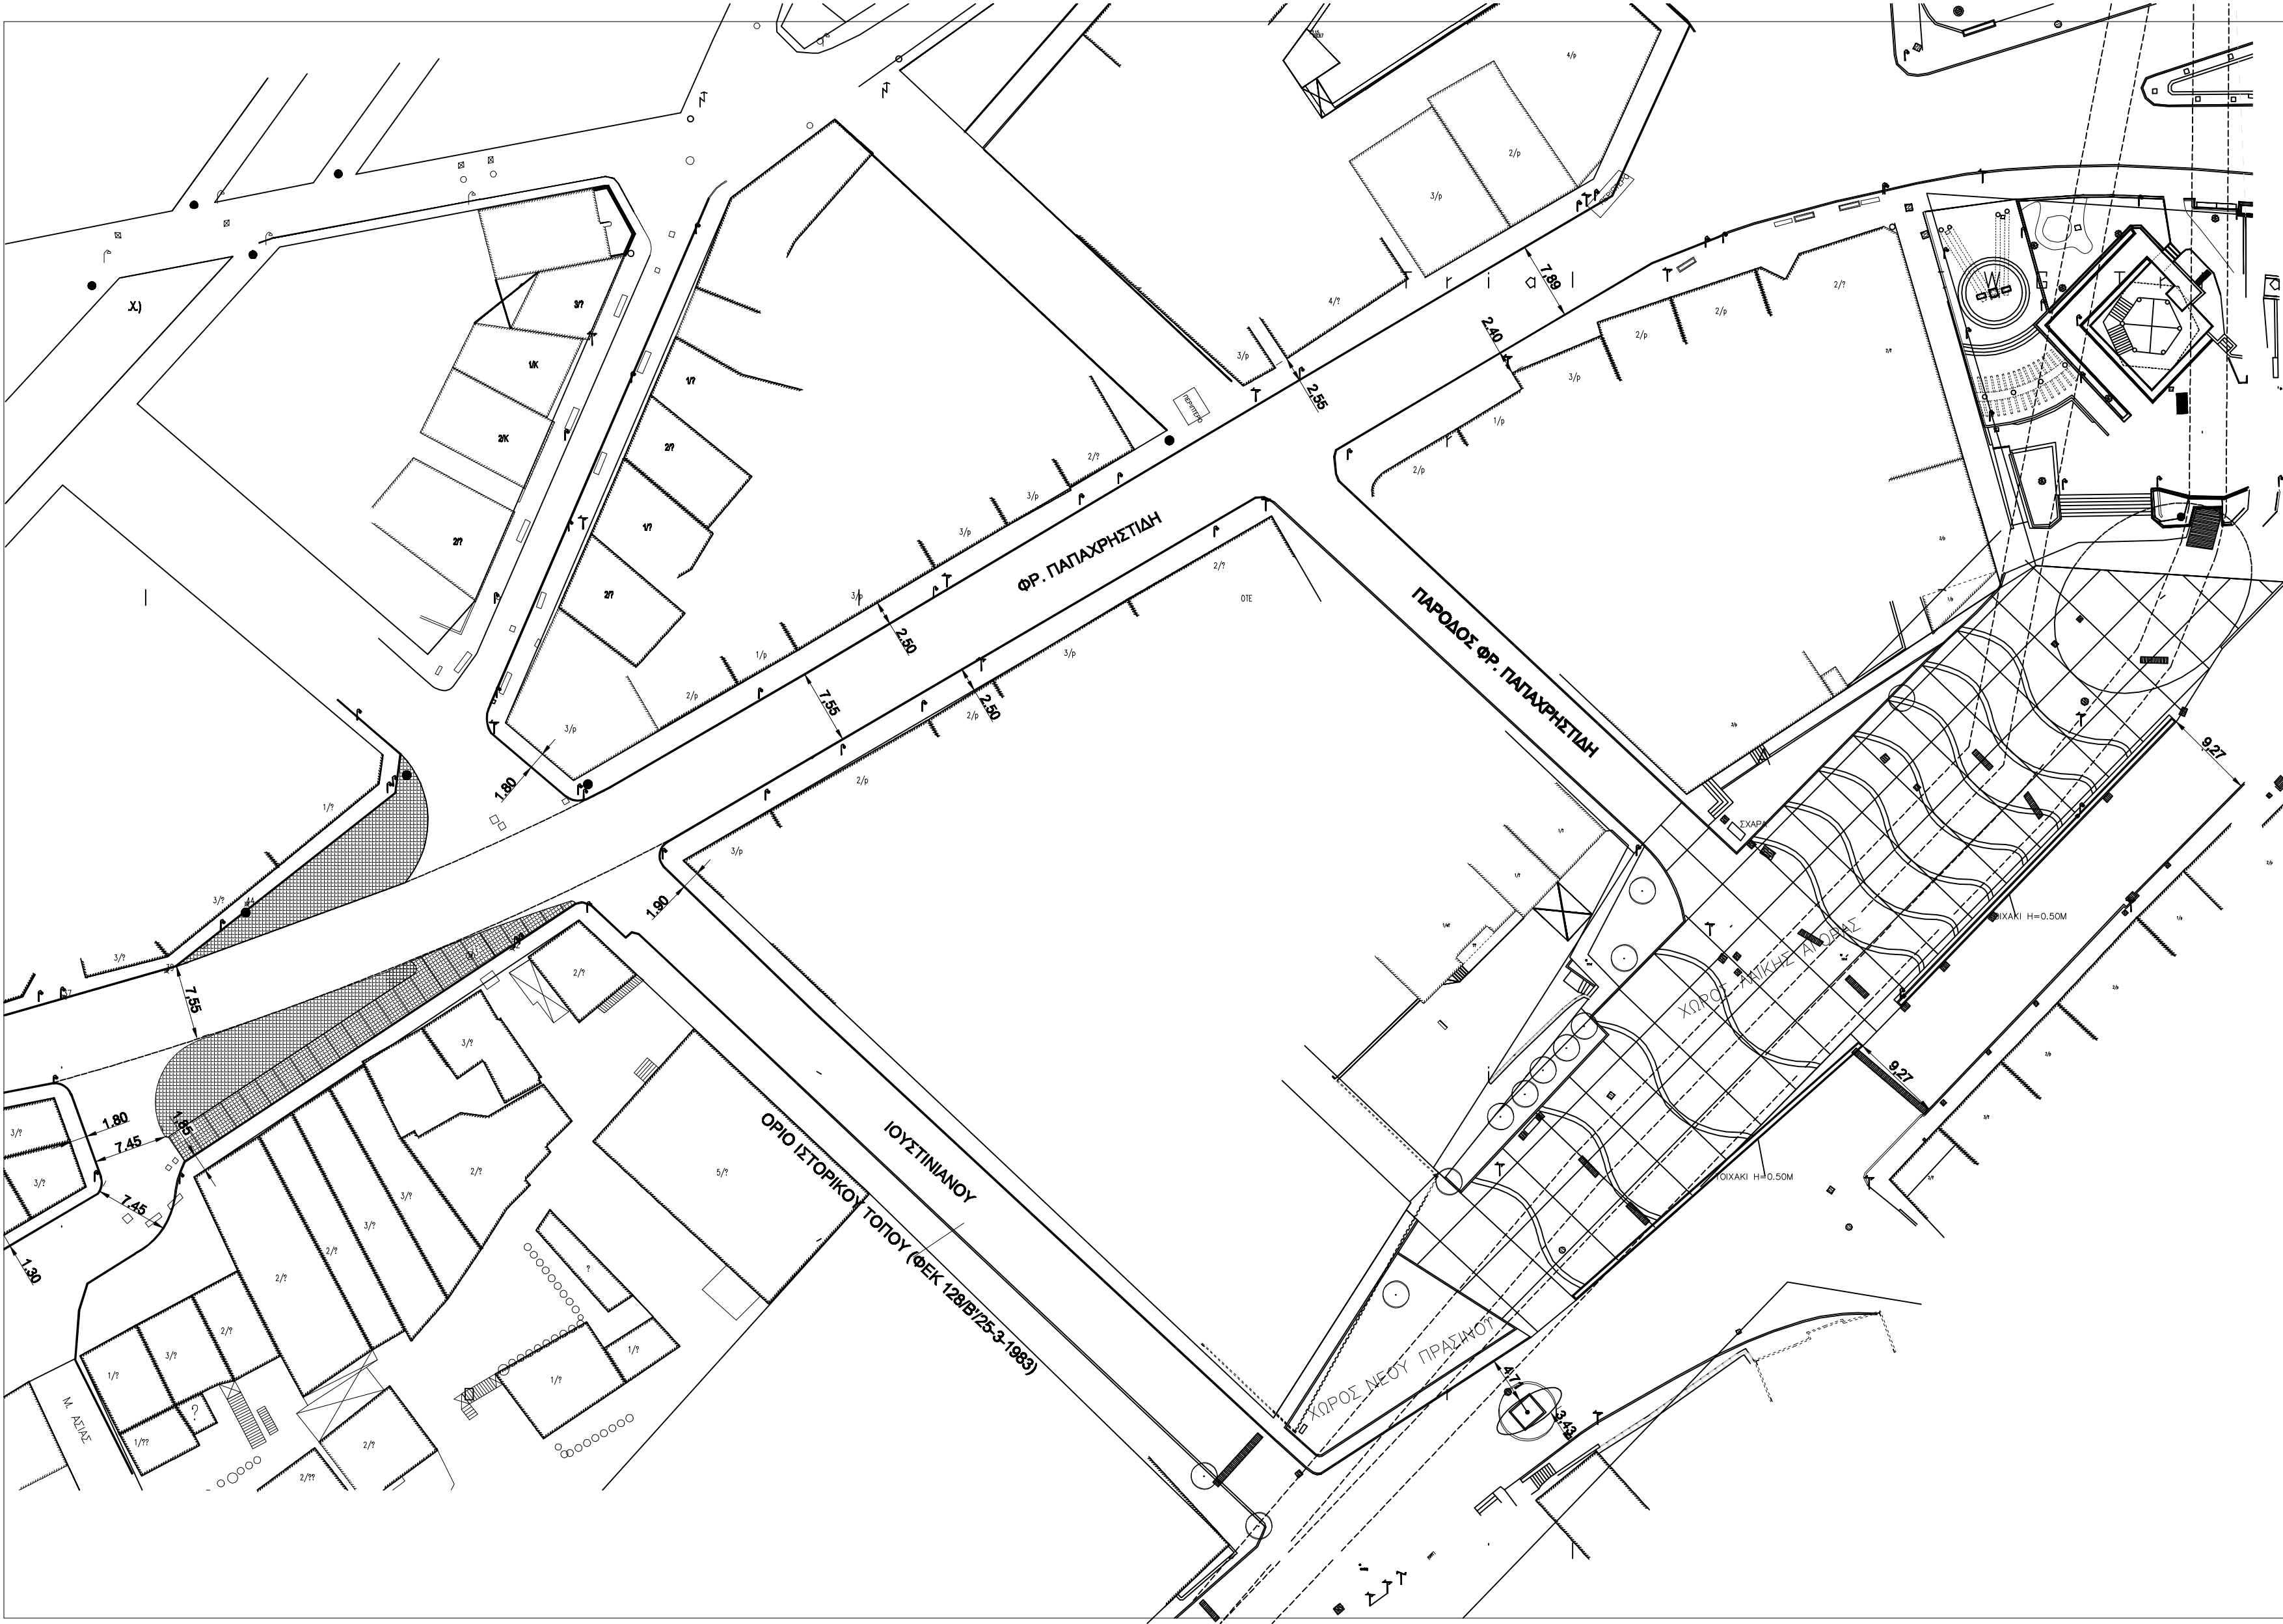

ΕΡΓΟΔΟΤΗΣ :

ΔΗΜΟΣ ΠΑΓΓΑΙΟΥ
Δ/ΝΣΗ ΤΕΧΝΙΚΩΝ ΥΠΗΡΕΣΙΩΝ

ΕΡΓΟ :

ΑΝΑΠΛΑΣΗ ΤΟΥ ΚΕΝΤΡΟΥ ΤΗΣ ΕΛΕΥΘΕΡΟΥΠΟΛΗΣ

ΘΕΣΗ :

ΕΛΕΥΘΕΡΟΥΠΟΛΗ

ΘΕΜΑ :

ΠΡΟΤΑΣΗ ΕΠΕΜΒΑΣΗΣ

ΑΡΙΘΜΟΣ ΣΧΕΔΙΟΥ

ΚΛΙΜΑΚΑ 1 : 500

ΧΡΟΝΟΣ ΜΕΛΕΤΗΣ : ΑΠΡΙΛΙΟΣ 2019

ΣΥΝΕΡΓΑΤΗΣ :

Ο ΣΥΝΤΑΞΑΣ

Ψηφιακά υπογεγραμμένο από ΟΥΡΑΝΙΑ ΖΟΝΙΟΥ
Ημερομηνία: 2019.05.16 13:58:39 EEST

ΘΕΩΡΗΘΗΚΕ
Ο Προϊστάμενος
Δ/νσης Τεχνικών Υπηρεσιών
Δήμου Παγγαίου

ΣΤΕΡΓΙΟΣ ΜΑΡΜΙΔΗΣ
ΔΙΠΛ. ΠΟΛΙΤΙΚΟΣ ΜΗΧ/ΚΟΣ