


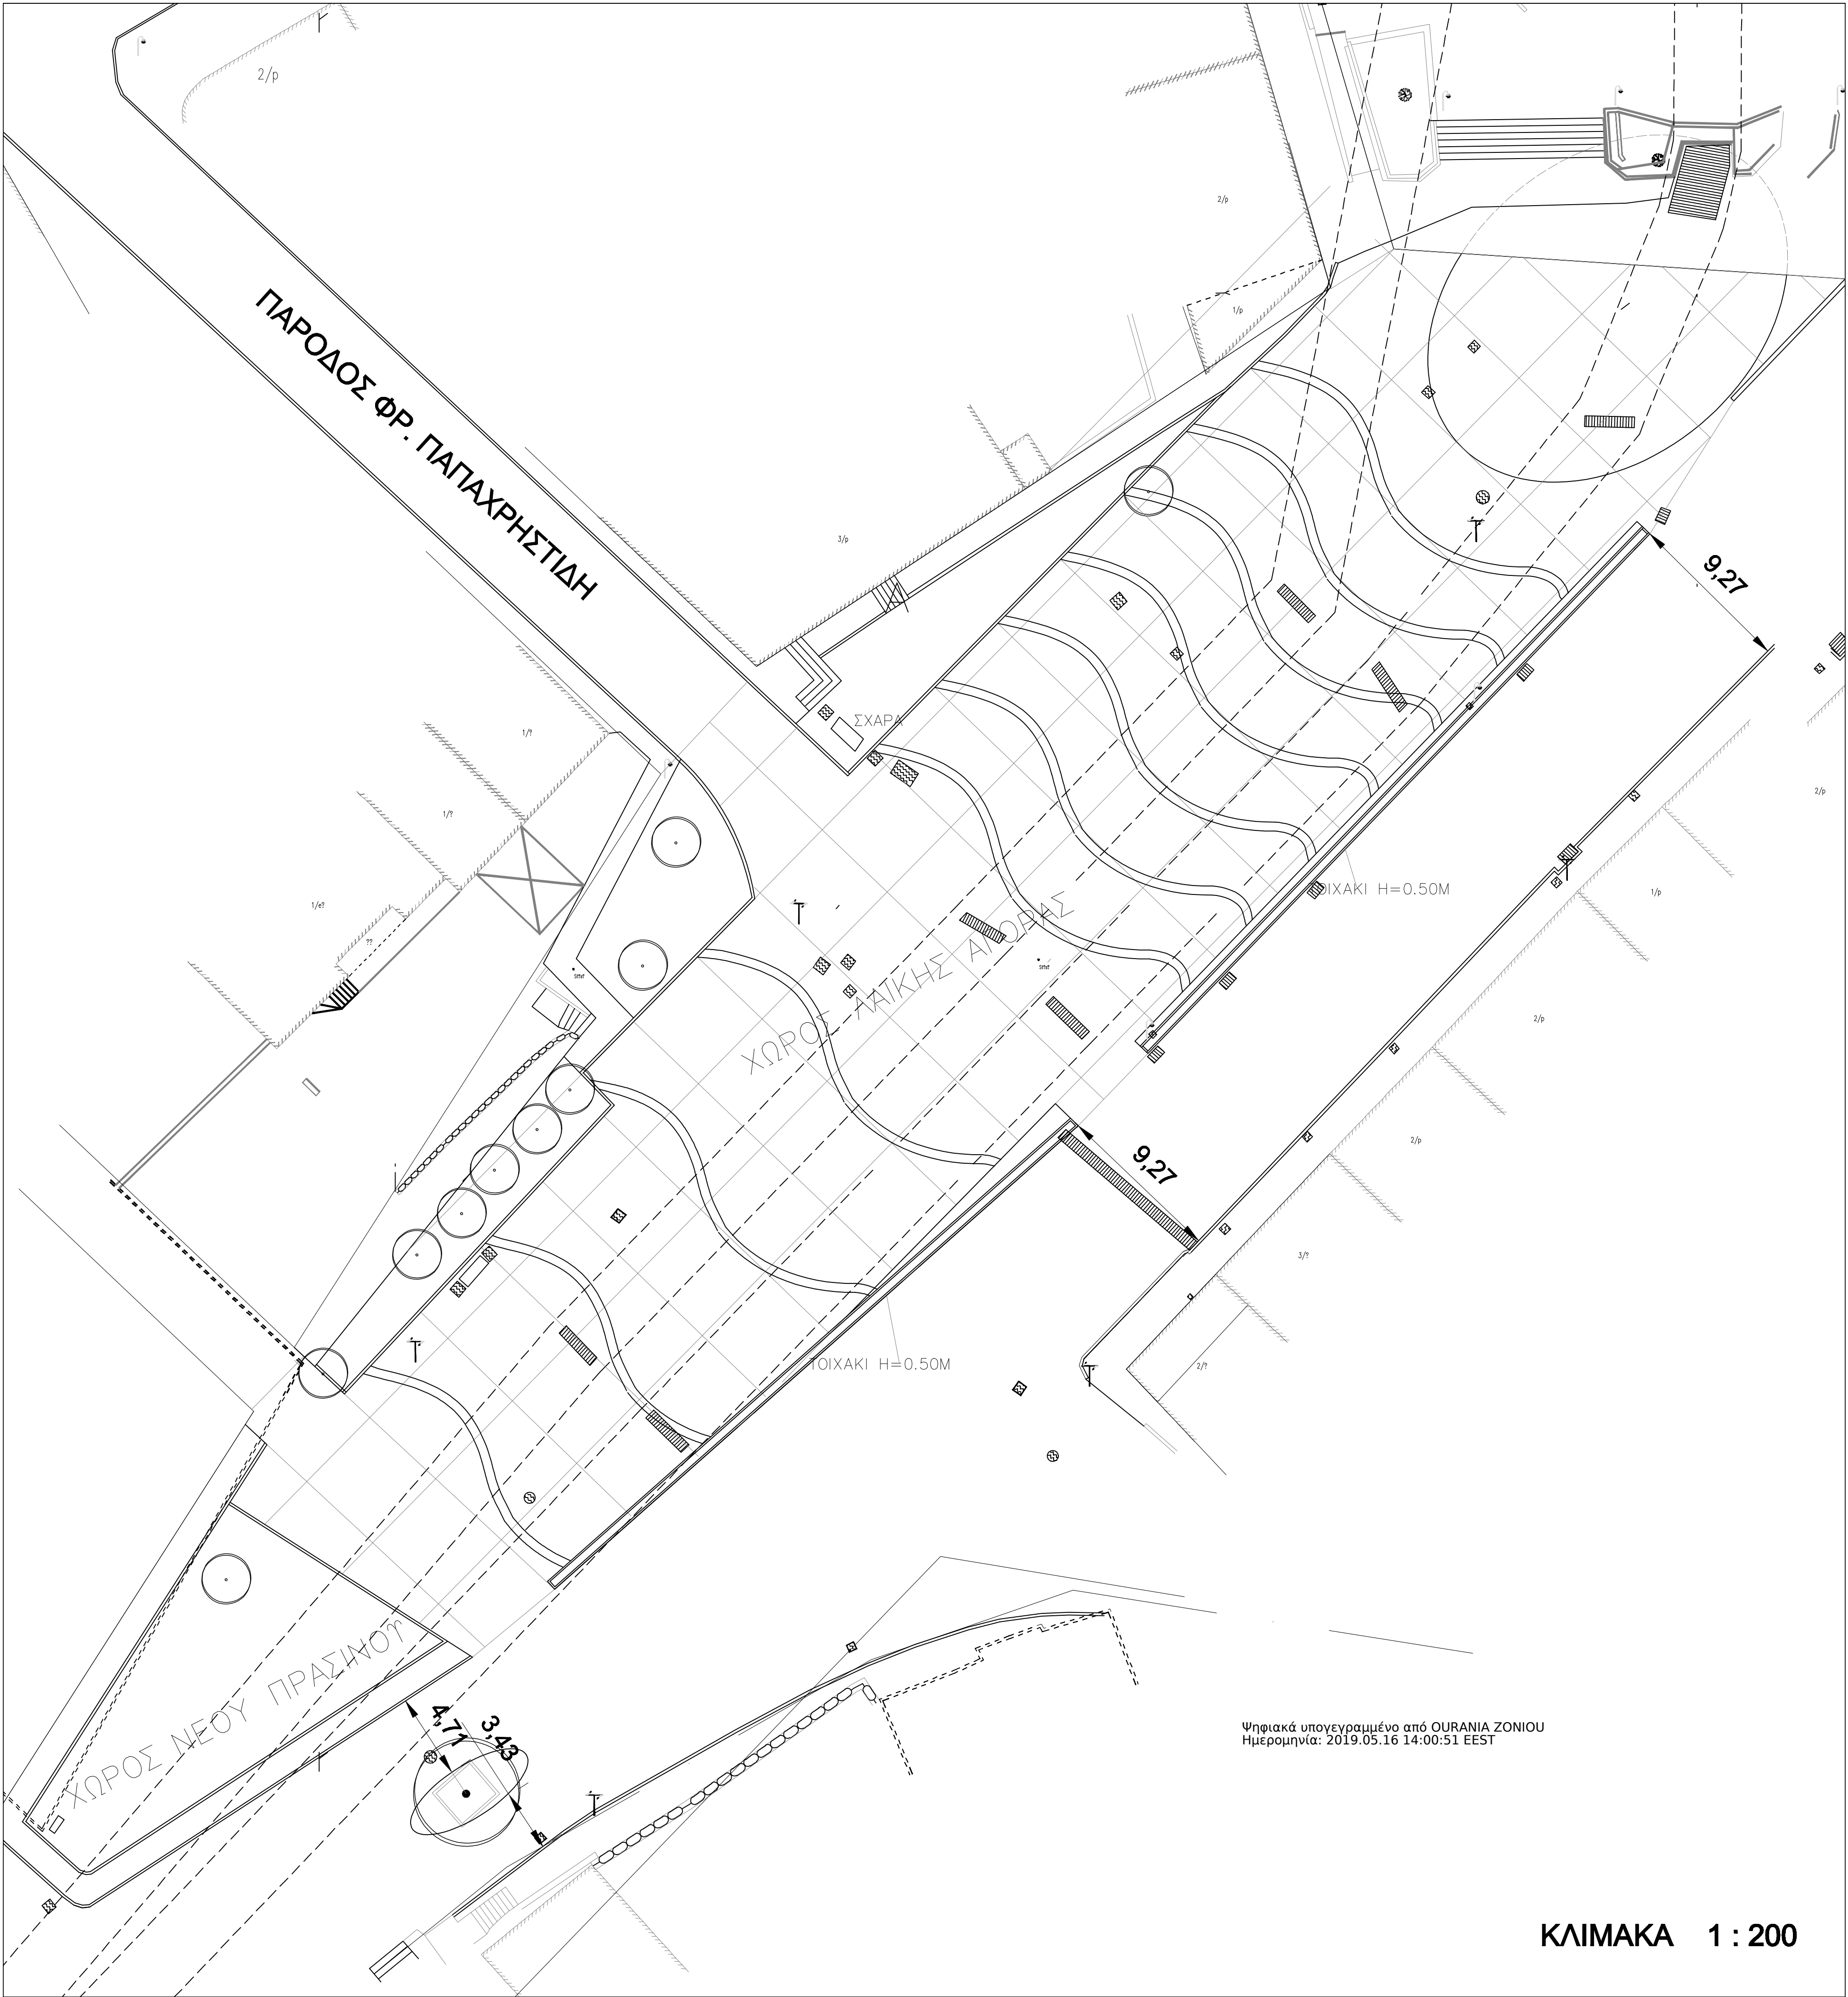

Ψηφιακά υπογεγραμμένο από OURANIA ZONIΟΥ
Ημερομηνία: 2019.05.16 14:00:51 EEST

ΚΛΙΜΑΚΑ 1 : 200