


ΑΠΟΤΥΠΩΣΗ ΥΦΙΣΤΑΜΕΝΗΣ ΚΑΤΑΣΤΑΣΗΣ
ΚΛΙΜΑΚΑ 1:200

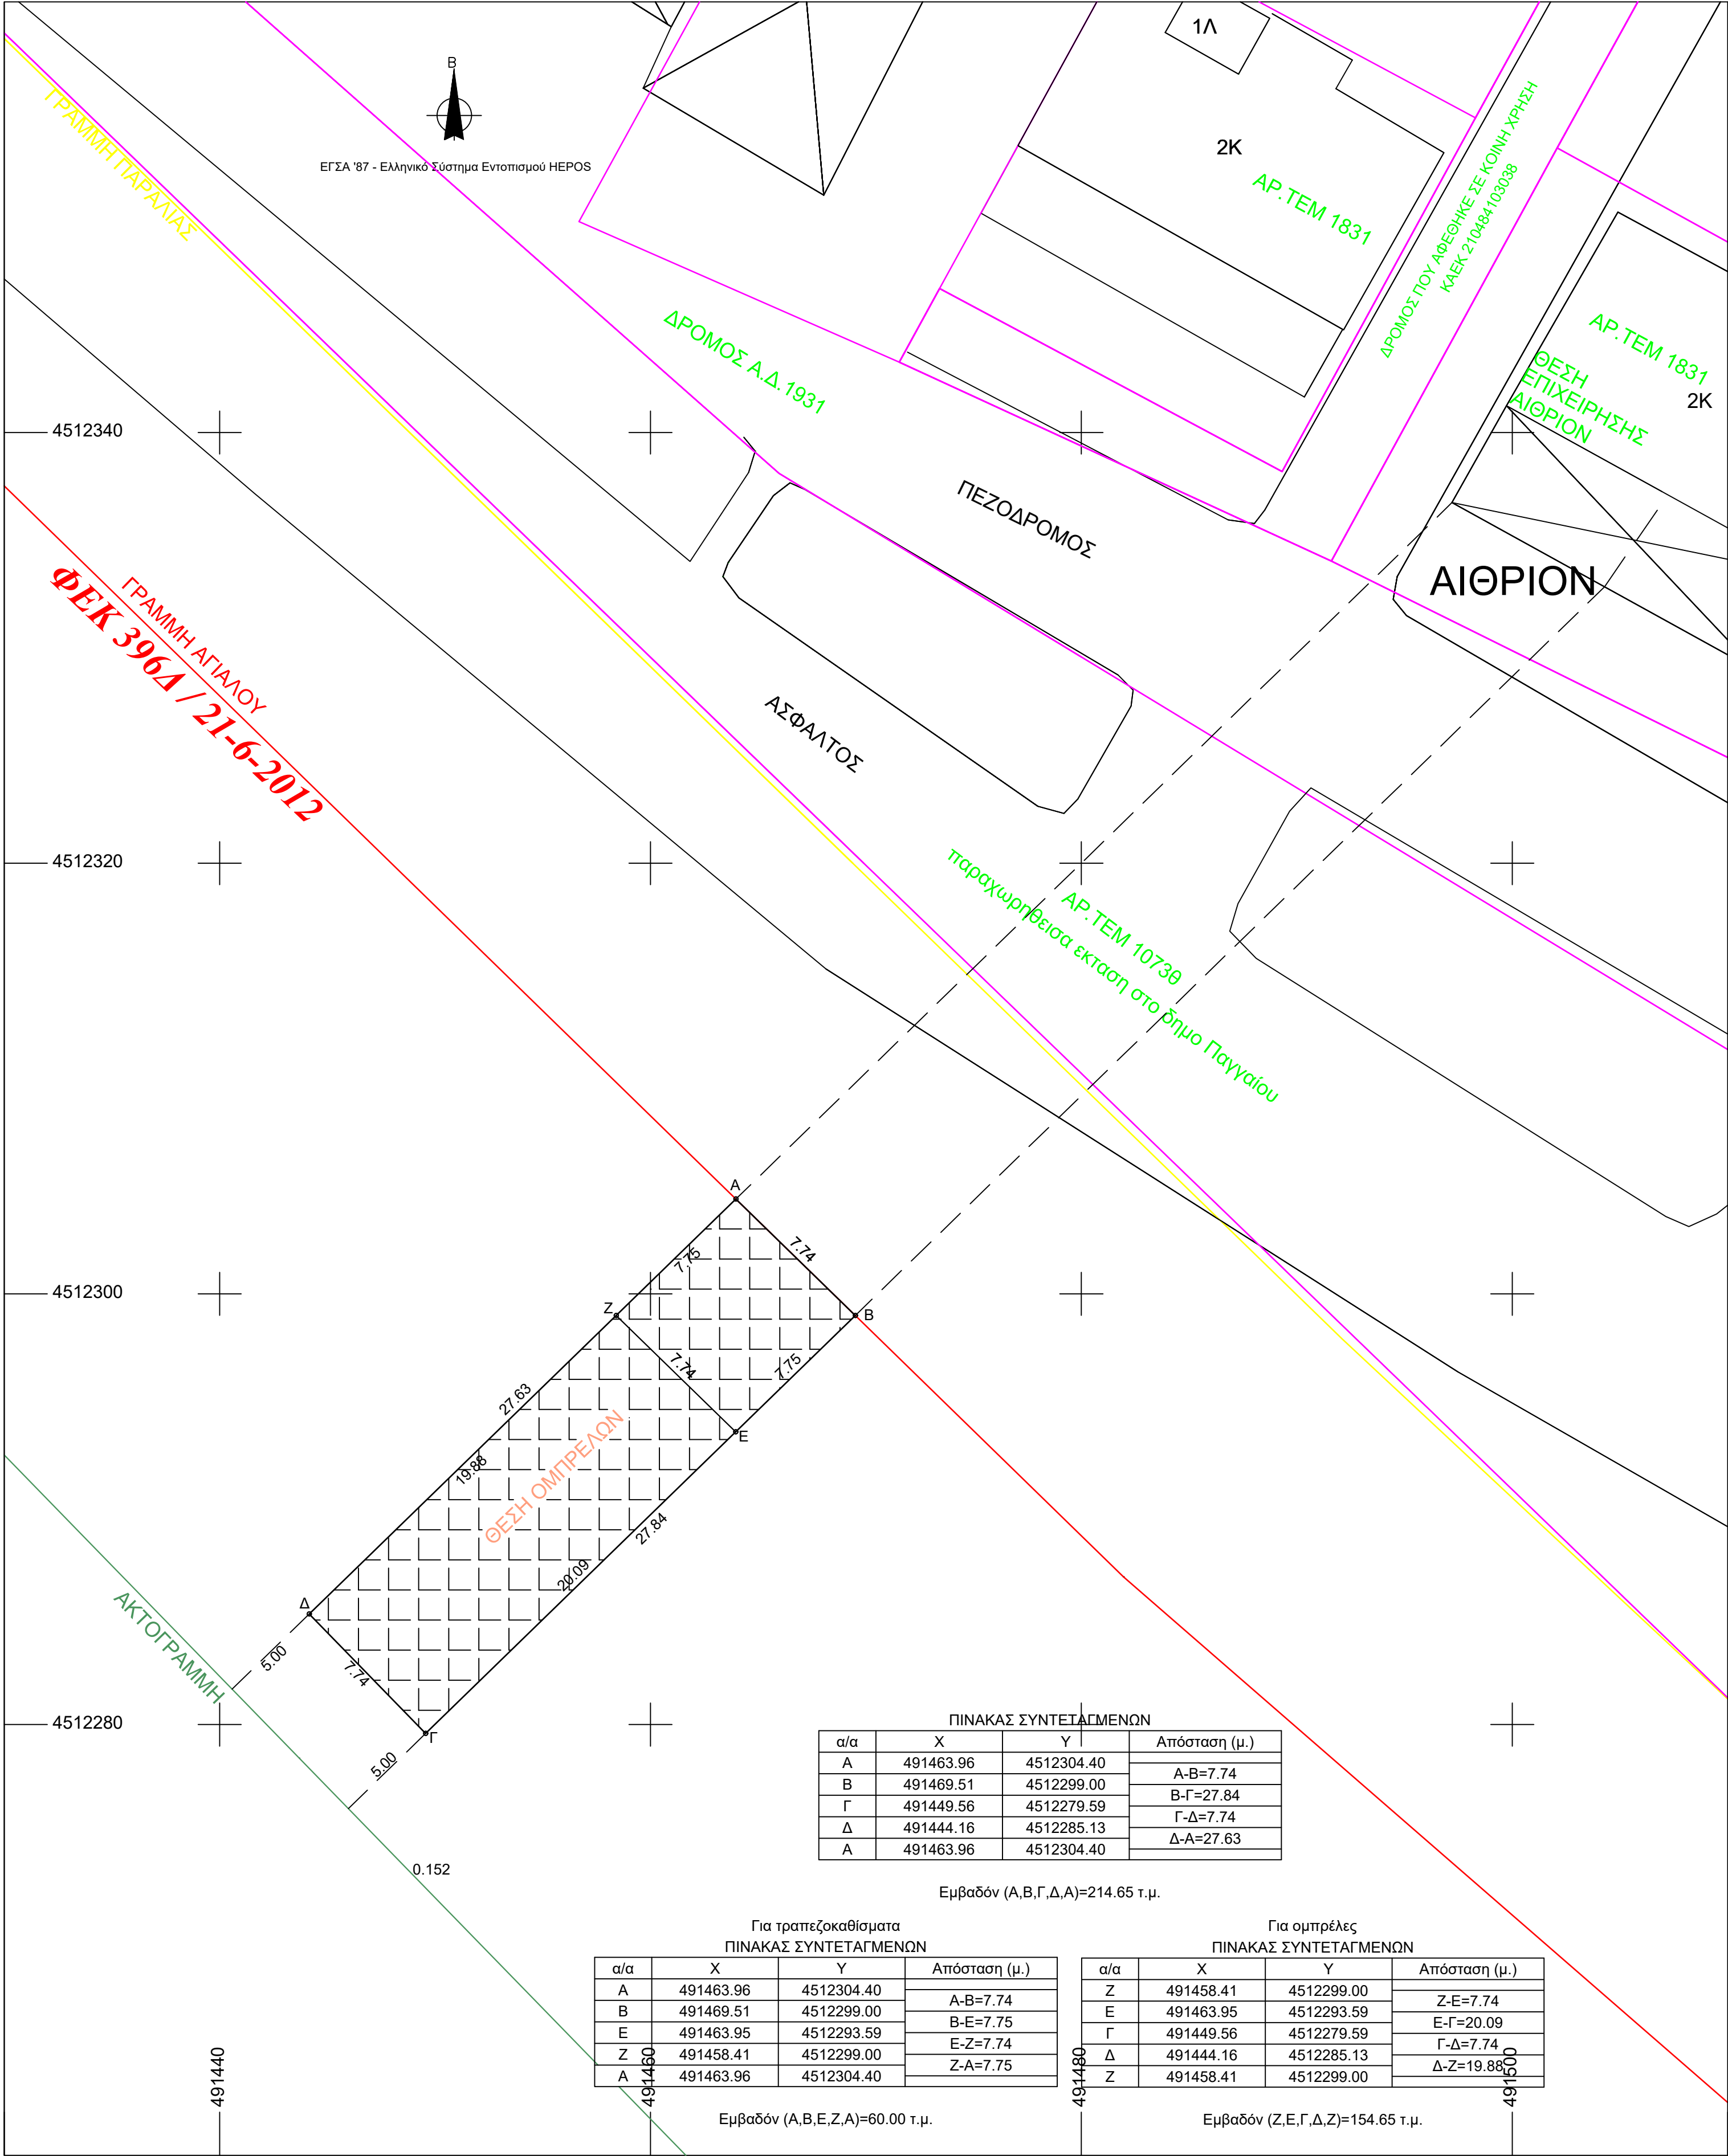

Δήλωση Μηχανικού
Ο κάτωθι υπογεγραμμένος ΖΑΧΑΡΙΑΣ ΣΥΜΕΩΝΙΔΗΣ δηλώνω υπεύθυνα ότι στην υπό στοιχεία (Α-Β-Γ-Δ-Α) έκταση εμβαδού 214,65 τ.μ. προς παραχώρηση αβλής χρήσης αγιαλού:

- (1) δεν υφίστανται έργα άνευ αδείας ή καθ' ύλην αρμοσίαν αυτής ή αναλλοίωτες κατοχές.
- (2) σύμφωνα με το ΦΕΚ 3966/21.06.2012 τ.Α' καθήκοντος οριζογραμμιών αγιαλού και παραλίας δεν υφίσταται παλαιός αγιαλός στον έμπροσθεν χώρο της επιχείρησης
- (3) η εν λόγω έκταση αντιστοιχεί στον έμπροσθεν χώρο της επιχείρησης (βάσει του άρθρου 4 της απόφασης με αριθμό 38609 ΕΣ 2023/10.03.2023 (ΦΕΚ 1432τ.Β'), η οποία καλύπτεται από νόμιμη άδεια λειτουργίας,
- (4) η εν λόγω έκταση δεν τελεί υπό καθιερωτές ειδικής προστασίας του άρθρου 9 της απόφασης με αριθμό 38609 ΕΣ 2023/10.03.2023 (ΦΕΚ 1432τ.Β')
- (5) η εν λόγω έκταση καίτοι εκτός του δικτύου προστατευόμενων περιοχών NATURA 2000
- (6) μεταξύ της επιχείρησης και της προς παραχώρησης έκτασης πληρούνται οι προϋποθέσεις της ομορρότητας σύμφωνα με το άρθρο 5 της απόφασης με αριθμό 38609 ΕΣ 2023/10.03.2023 (ΦΕΚ 1432τ.Β')
- (7) μετά την παραχώρηση της εν λόγω έκτασης εξασφαλίζεται η ζώνη των 5μ. από την ακτογραμμή για την ελεύθερη διάβαση των λυόμενων (βάσει του άρθρου 4 της απόφασης με αριθμό 38609 ΕΣ 2023/10.03.2023 (ΦΕΚ 1432τ.Β')

Ο μηχανικός
ΣΥΜΕΩΝΙΔΗΣ ΖΑΧΑΡΙΑΣ
ΤΟΠΟΓΡΑΦΟΣ & ΓΕΩΠΛΗΡΟΦΟΡΙΚΟΣ Τ.Ε.
ΑΔ. ΤΕΧΝΙΚΑ ΚΑΤΕΡΓΑΣΙΑ ΤΟΠΟΓΡΑΦΙΑΣ
ΠΑΡΑΛΙΑ ΟΦΡΥΝΙΟΥ, ΘΙΒΑΣ ΠΑΓΓΑΙΟΥ
ΑΦΜ: 142220629, ΔΟΥ: ΚΑΒΑΛΑΣ

19-05-2023

Δήλωση Μισθωτή
Ο κάτωθι υπογεγραμμένος αναφορικά με την θέση της παραχωρούμενης έκτασης.

Ο Δηλών

δηλώνω υπεύθυνα ότι έλαβα γνώση

Ελέγχθηκε για την ακρίβεια των οριζογραμμιών αγιαλού & παραλίας και για την ορθότητα των συντεταγμένων της παρούσας θέσης παραχώρησης.

ΕΛΕΓΘΗΚΕ
Ο Μηχανικός του Δ.Παγγαίου


ΘΕΩΡΗΘΗΚΕ
ΜΑΪΟΣ 2023

ΙΟΑΝΝΙΣ
ΚΟΣΜΙΔΙΣ


Digitally signed by
ΙΟΑΝΝΙΣ ΚΟΣΜΙΔΙΣ
Date: 2023.05.25
04:55:36 +03'00'

STERGIOS MARMIDIS
25/05/2023 13:06


ΑΠΟΣΠΑΣΜΑ ΟΡΙΟΓΡΑΜΜΩΝ ΑΙΓΙΑΛΟΥ & ΠΑΡΑΛΙΑΣ (Ε56)
ΚΛΙΜΑΚΑ 1 : 5.000

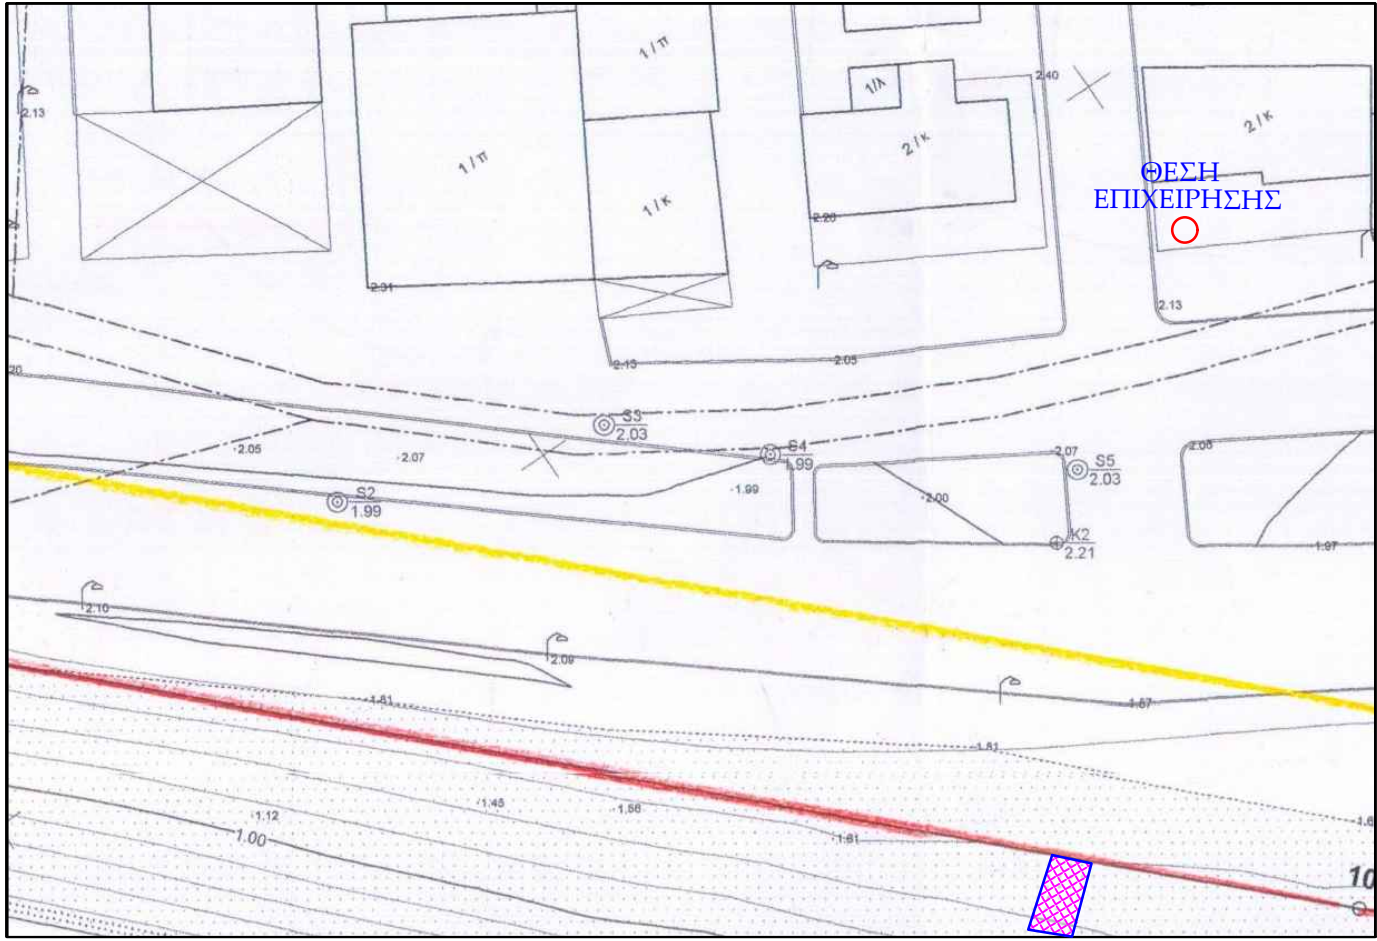

ΑΠΟΣΠΑΣΜΑ ΔΟΥΡΥΦΟΡΙΚΗΣ ΛΗΨΗΣ (ΕΚΧΑ)

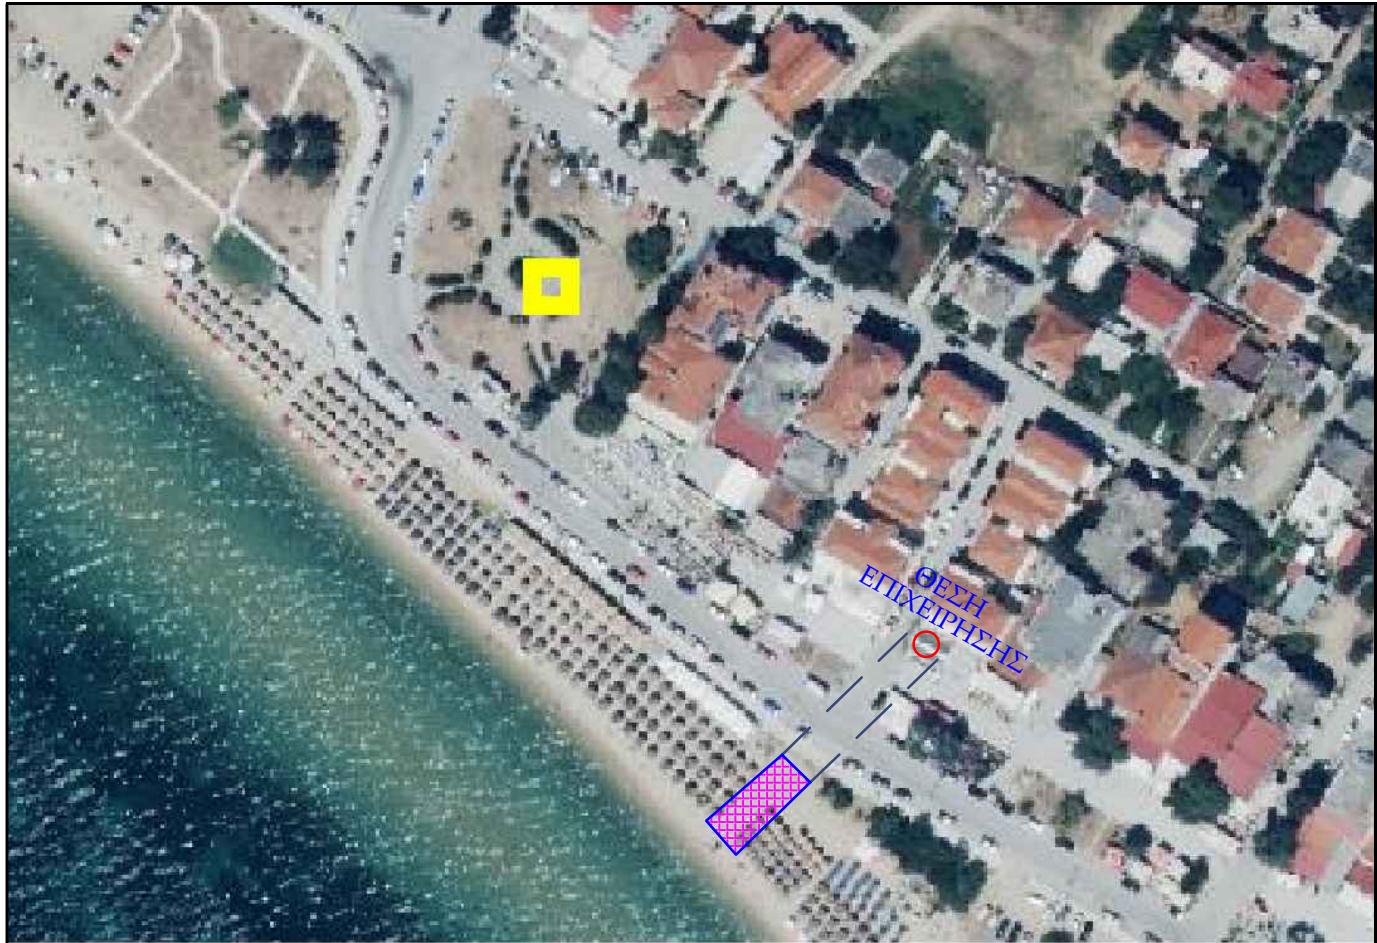

ΑΠΟΣΠΑΣΜΑ Α.Δ. 1931 ΑΓΡΟΚΤΗΜΑΤΟΣ ΟΦΡΥΝΙΟΥ
ΚΛΙΜΑΚΑ 1 : 5.000

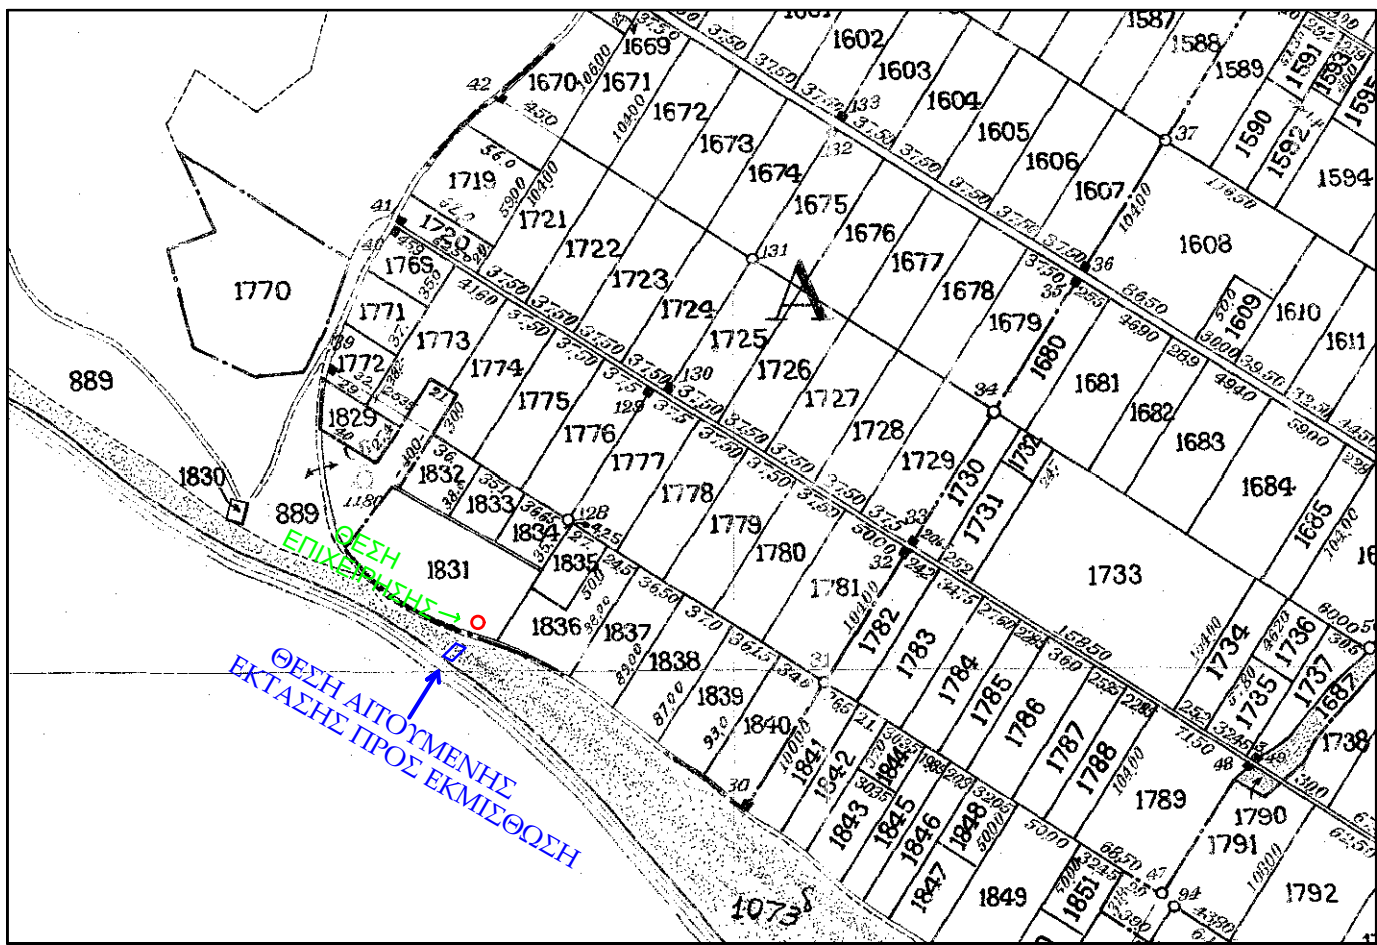

ΠΙΝΑΚΑΣ ΣΥΝΤΕΤΑΓΜΕΝΩΝ			
α/α	X	Y	Απόσταση (μ.)
A	491463.96	4512304.40	A-B=7.74
B	491469.51	4512299.00	B-Γ=27.84
Γ	491449.56	4512279.59	Γ-Δ=7.74
Δ	491444.16	4512285.13	Δ-Α=27.63
A	491463.96	4512304.40	

Εμβαδόν (Α,Β,Γ,Δ,Α)=214.65 τ.μ.

Για τραπεζοκαθίσματα ΠΙΝΑΚΑΣ ΣΥΝΤΕΤΑΓΜΕΝΩΝ			
α/α	X	Y	Απόσταση (μ.)
A	491463.96	4512304.40	A-B=7.74
B	491469.51	4512299.00	B-E=7.75
E	491463.95	4512293.59	E-Z=7.74
Z	491458.41	4512299.00	Z-A=7.75
A	491463.96	4512304.40	

Εμβαδόν (Α,Β,Ε,Ζ,Α)=60.00 τ.μ.

Για ομπρέλες ΠΙΝΑΚΑΣ ΣΥΝΤΕΤΑΓΜΕΝΩΝ			
α/α	X	Y	Απόσταση (μ.)
Z	491458.41	4512299.00	Z-E=7.74
E	491463.95	4512293.59	E-Γ=20.09
Γ	491449.56	4512279.59	Γ-Δ=7.74
Δ	491444.16	4512285.13	Δ-Z=19.88
Z	491458.41	4512299.00	

Εμβαδόν (Ζ,Ε,Γ,Δ,Ζ)=154.65 τ.μ.