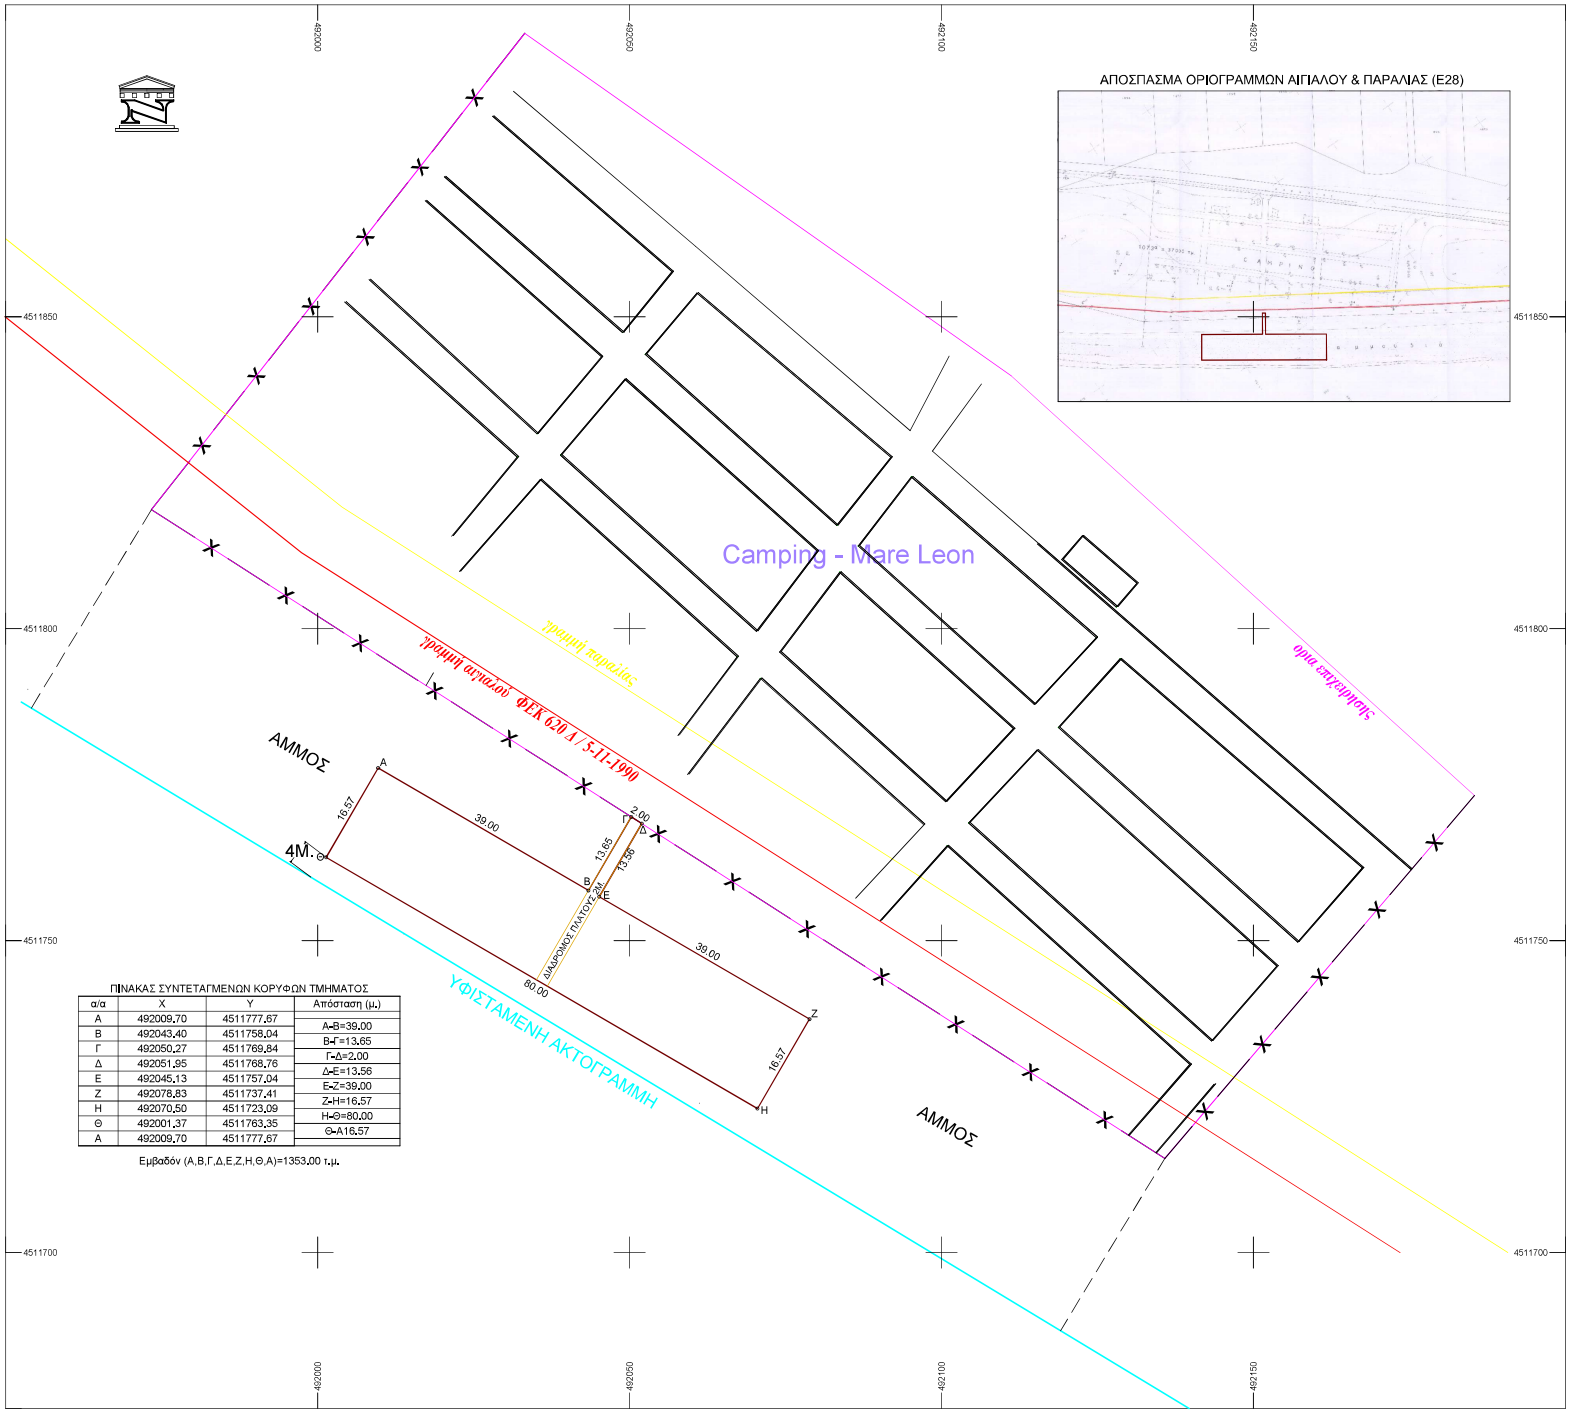

ΠΙΝΑΚΑΣ ΣΥΝΤΕΤΑΓΜΕΝΩΝ ΚΟΡΥΦΩΝ ΤΜΗΜΑΤΟΣ

α/α	X	Y	Απόσταση (μ.)
A	492009,70	4511777,67	
B	492043,40	4511758,04	A-B=39,00
Γ	492050,27	4511769,84	B-Γ=13,65
Δ	492051,95	4511768,76	Γ-Δ=2,00
E	492045,13	4511757,04	Δ-E=13,56
Z	492078,83	4511737,41	E-Z=39,00
H	492070,50	4511723,09	Z-H=16,57
Θ	492001,37	4511763,35	H-Θ=80,00
A	492009,70	4511777,67	Θ-A16,57

Εμβαδόν (Α,Β,Γ,Δ,Ε,Ζ,Η,Θ,Α)=1353,00 τ.μ.

Δήλωση Μηχανικού

Ο κάτωθι υπογραφόμενος ΖΑΧΑΡΙΑΣ ΣΥΜΕΩΝΙΔΗΣ ΜΗΧΑΝΙΚΟΣ ΤΟΠΟΓΡΑΦΙΑΣ & ΓΕΩΠΛΗΡΟΦΟΡΙΚΗΣ Τ.Ε. δηλώνω υπεύθυνα τα παρακάτω που αφορούν την προς παραχώρηση απλής χρήσης αιγιαλού έκταση με χαρακτηριστικά στοιχεία Α-Β-Γ-Δ-Ε-Ζ-Η-Θ-Α και εμβαδό 1353.τ.μ

- Βρίσκεται εντός των οριογραμμών αιγιαλού που καθορίστηκαν σύμφωνα με το ΦΕΚ 620Δ'/5-11-1990 και υφίσταται παλαιός αιγιαλός μη καταγεγραμμένος στον έμπροσθεν χώρο της επιχείρησης
  Έχει οριοθετηθεί σύμφωνα με την παρ. 3 του άρθρου 11 του ν. 5092/2024 (Α'33).
- Εντός αυτής δεν υφίστανται παράνομα έργα και οποιοδήποτε άλλο δομικό έργο σύμφωνα με το άρθρο 345 του Κώδικα Πολεοδομικής Νομοθεσίας.
- Δεν βρίσκεται σε προστατευόμενο αιγιαλό και παραλία καθώς και σε αιγαλό και παραλία κοινής προστασίας, σύμφωνα με το άρθρο 4 του ν. 5092/2024 (Α'33).
- Δεν έχει καταληφθεί κατά την ημερομηνία σύνταξης του παρόντος.
- Δεν βρίσκεται εντός αρχαιολογικών χώρων, μνημείων και ιστορικών τόπων ή τους περιβάλλει
- Δεν τελεί υπό ειδικό καθεστώς προστασίας για περιοχές του δικτύου Natura 2000, βάσει του ν.1650/86, όπως τροποποιήθηκε και ισχύει

ΠΑΡΑΛΙΑ ΟΦΡΥΝΙΟΥ 10/3/2026
Ο ΜΗΧΑΝΙΚΟΣ

ΣΥΜΕΩΝΙΔΗΣ ΖΑΧΑΡΙΑΣ
ΠΤΥΧΙΟΥΧΟΣ ΜΗΧΑΝΙΚΟΣ
ΤΟΠΟΓΡΑΦΙΑΣ & ΓΕΩΠΛΗΡΟΦΟΡΙΚΗΣ Τ.Ε.
ΑΜ. ΤΕΕ/ΤΠΘ: ΑΜΕΤΕΘ#####, ΤΗΛ:6979429178
ΠΑΡΑΛΙΑ ΟΦΡΥΝΙΟΥ, ΔΗΜΟΣ ΠΑΓΓΑΙΟΥ
ΑΦΜ: 142220628, ΔΟΥ: ΚΑΒΑΛΑΣ

ΓΡΑΦΕΙΟ ΤΟΠΟΓΡΑΦΙΚΩΝ ΜΕΛΕΤΩΝ
ΖΑΧΑΡΙΑΣ ΣΥΜΕΩΝΙΔΗΣ
ΜΗΧΑΝΙΚΟΣ ΤΟΠΟΓΡΑΦΙΑΣ & ΓΕΩΠΛΗΡΟΦΟΡΙΚΗΣ Τ.Ε
ΠΑΡΑΛΙΑ ΟΦΡΥΝΙΟΥ - ΚΑΒΑΛΑ
ΤΗΛ : 25940-31040 ΚΙΝ: 6979 429 178
Email: z.symeonidis@yahoo.gr

ΑΝΑΘΕΤΗΣ	CAMPING MARE LEON
ΕΡΓΟ	ΠΑΡΑΧΩΡΗΣΗ ΑΙΓΙΑΛΟΥ ΓΙΑ ΑΠΛΗ ΧΡΗΣΗ
ΘΕΣΗ	ΟΙΚΙΣΜΟΣ ΠΑΡΑΛΙΑΣ ΟΦΡΥΝΙΟΥ

ΤΟΠΟΓΡΑΦΙΚΟ ΔΙΑΓΡΑΜΜΑ

ΑΡ. ΣΧΕΔΙΟΥ **Τ 1**

ΚΛΙΜΑΚΑ	1:500 1:5000
ΧΡΟΝΟΣ ΜΕΛΕΤΗΣ	ΜΑΡΤΙΟΣ 2026

ΥΠΟΓΡΑΦΗ	ΣΦΡΑΓΙΔΑ
	ΣΥΜΕΩΝΙΔΗΣ ΖΑΧΑΡΙΑΣ ΠΤΥΧΙΟΥΧΟΣ ΜΗΧΑΝΙΚΟΣ ΤΟΠΟΓΡΑΦΙΑΣ & ΓΕΩΠΛΗΡΟΦΟΡΙΚΗΣ Τ.Ε. ΑΜ. ΤΕΕ/ΤΠΘ: ΑΜΕΤΕΘ#####, ΤΗΛ:6979429178 ΠΑΡΑΛΙΑ ΟΦΡΥΝΙΟΥ, ΔΗΜΟΣ ΠΑΓΓΑΙΟΥ ΑΦΜ: 142220628, ΔΟΥ: ΚΑΒΑΛΑΣ